


## WOHNUNGSTYP 9

2-Zimmerwohnung | 56 m<sup>2</sup>

WE 2.3 im 2. OG mit Dachterrasse

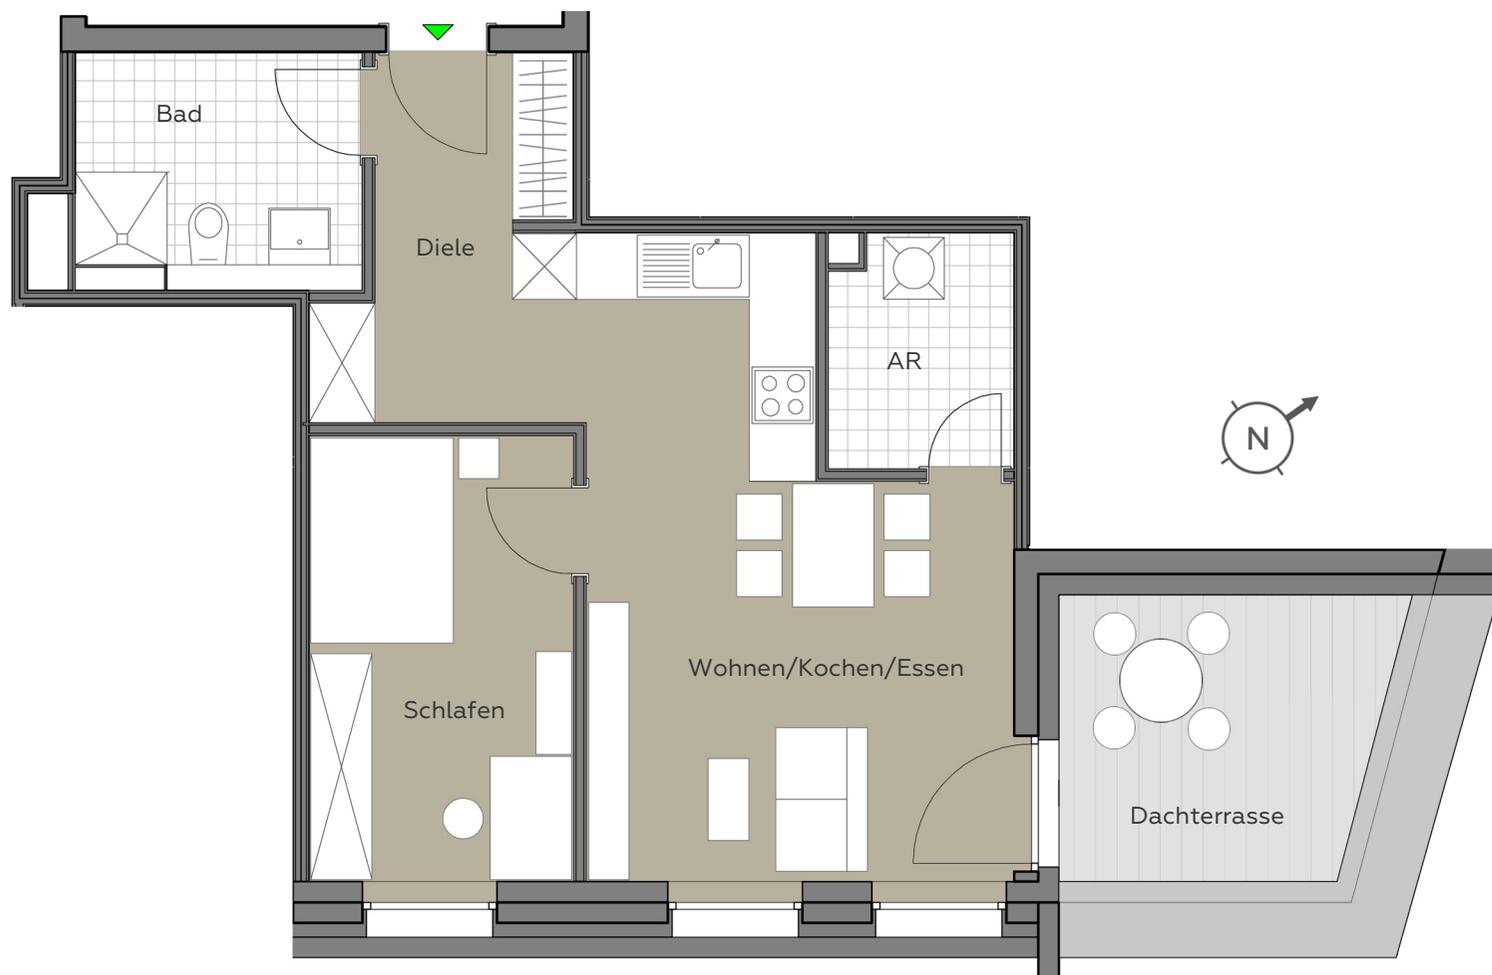

### Wohnflächenübersicht:

Wohnen/Kochen/Essen	23 m <sup>2</sup>
Schlafen	12 m <sup>2</sup>
Bad	6 m <sup>2</sup>
Diele	7 m <sup>2</sup>
Abstellraum [AR]	4 m <sup>2</sup>
Dachterrasse [50 % von 8 m <sup>2</sup> ]	4 m <sup>2</sup>
<b>Gesamt</b>	<b>56 m<sup>2</sup></b>

### Highlights dieser WE:

- klasse Single-/Pärchenwohnung
- Dachterrasse nach Ost
- großzügiges, helles Wohnzimmer
- geräumiges Bad
- Diele mit großem Garderobenbereich
- AR mit Waschmaschinenanschluss

